

# BOSKOVICE - MASARYKOVO NÁMĚSTÍ

**SYSTÉM  
UMÍSTĚNÍ  
STÁNKŮ**

**MĚŘÍTKO: 1:1000**

**A – DOLNÍ POLOVINA NÁMĚSTÍ**


**B – HORNÍ POLOVINA NÁMĚSTÍ**



# BOSKOVICE - MASARYKOVO NÁMĚSTÍ

SYSTÉM  
UMÍSTĚNÍ  
STÁNKŮ

MĚŘÍTKO: 1:1000

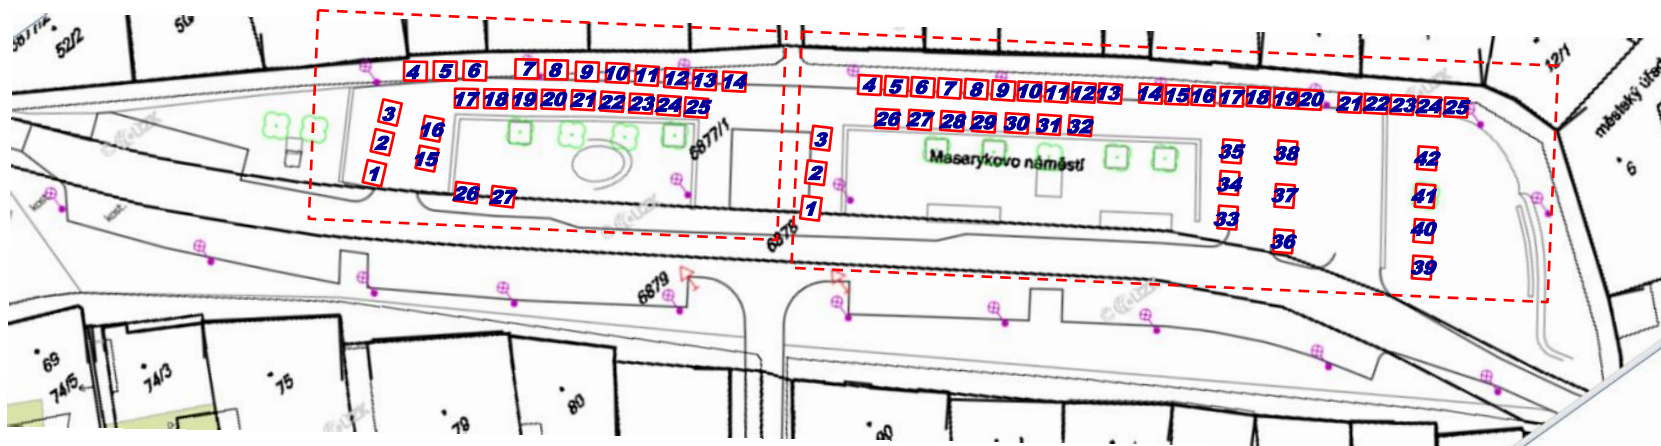

# BOSKOVICE - MASARYKOVO NÁMĚSTÍ

SYSTÉM  
UMÍSTĚNÍ  
STÁNKŮ

MĚŘÍTKO: 1:1000

