

BOSKOVICE - MASARYKOVO NÁMĚSTÍ

**SYSTÉM
UMÍSTĚNÍ
STÁNKŮ**

MĚŘÍTKO: 1:1000

A – DOLNÍ POLOVINA NÁMĚSTÍ


B – HORNÍ POLOVINA NÁMĚSTÍ



BOSKOVICE - MASARYKOVO NÁMĚSTÍ

SYSTÉM
UMÍSTĚNÍ
STÁNKŮ

MĚŘÍTKO: 1:1000

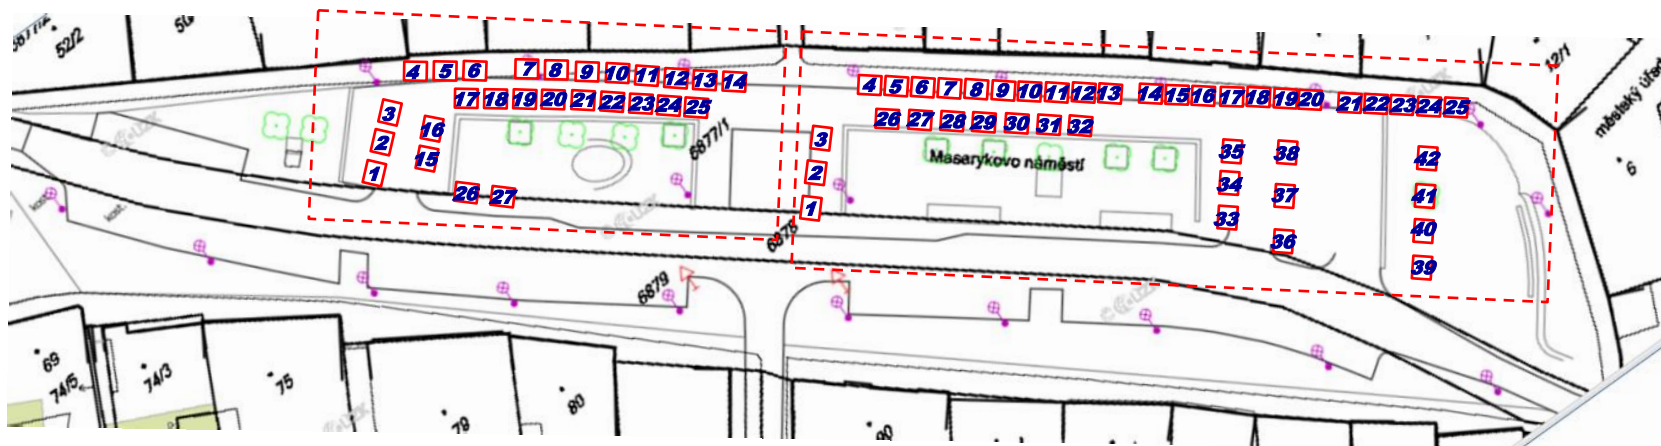

BOSKOVICE - MASARYKOVO NÁMĚSTÍ

SYSTÉM
UMÍSTĚNÍ
STÁNKŮ

MĚŘÍTKO: 1:1000

